


Gouttière extérieure
côté rue ~ 7.50m
Descente ~4m

Gouttière PVC : 3 (descente) + 1 + 3 + 7 +
3 + 2 (descente) ~ **19 m**

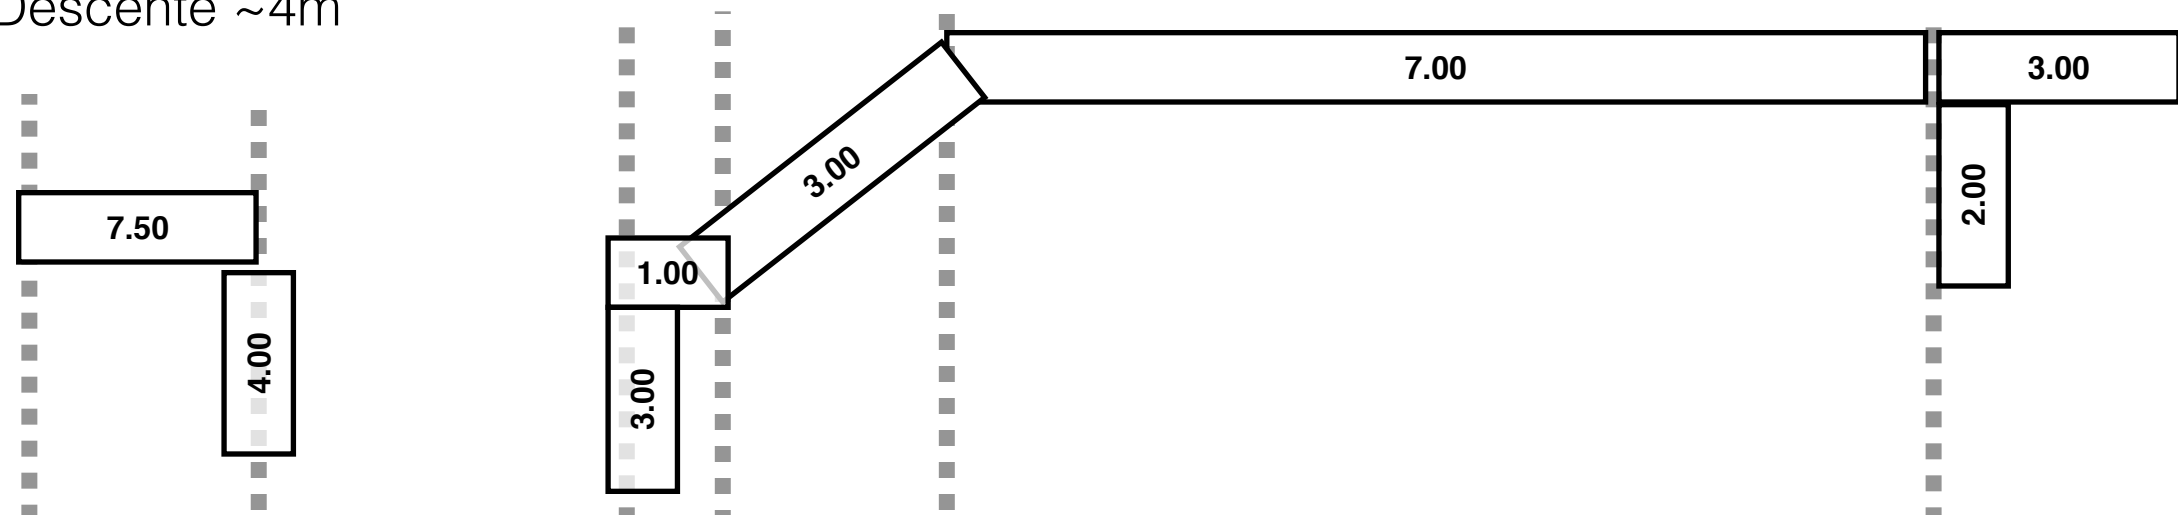

Entablement côté voisin 1

Repose tuiles arête côté voisin 2

Faitage à refaire



Entablement + gouttière côté rue




Faitage tuiles canal à refaire



Entablement côté voisin 1 à refaire



Repose tuiles arête côté voisin 2

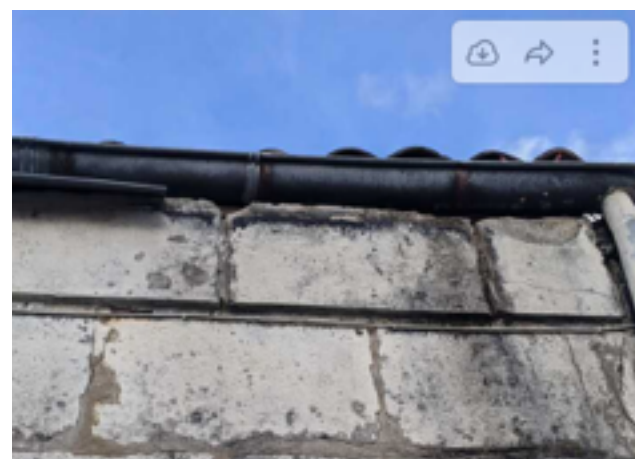

Entablement + gouttière côté rue à refaire